


连州市西岸镇XA-03-29地块规划用地红线图

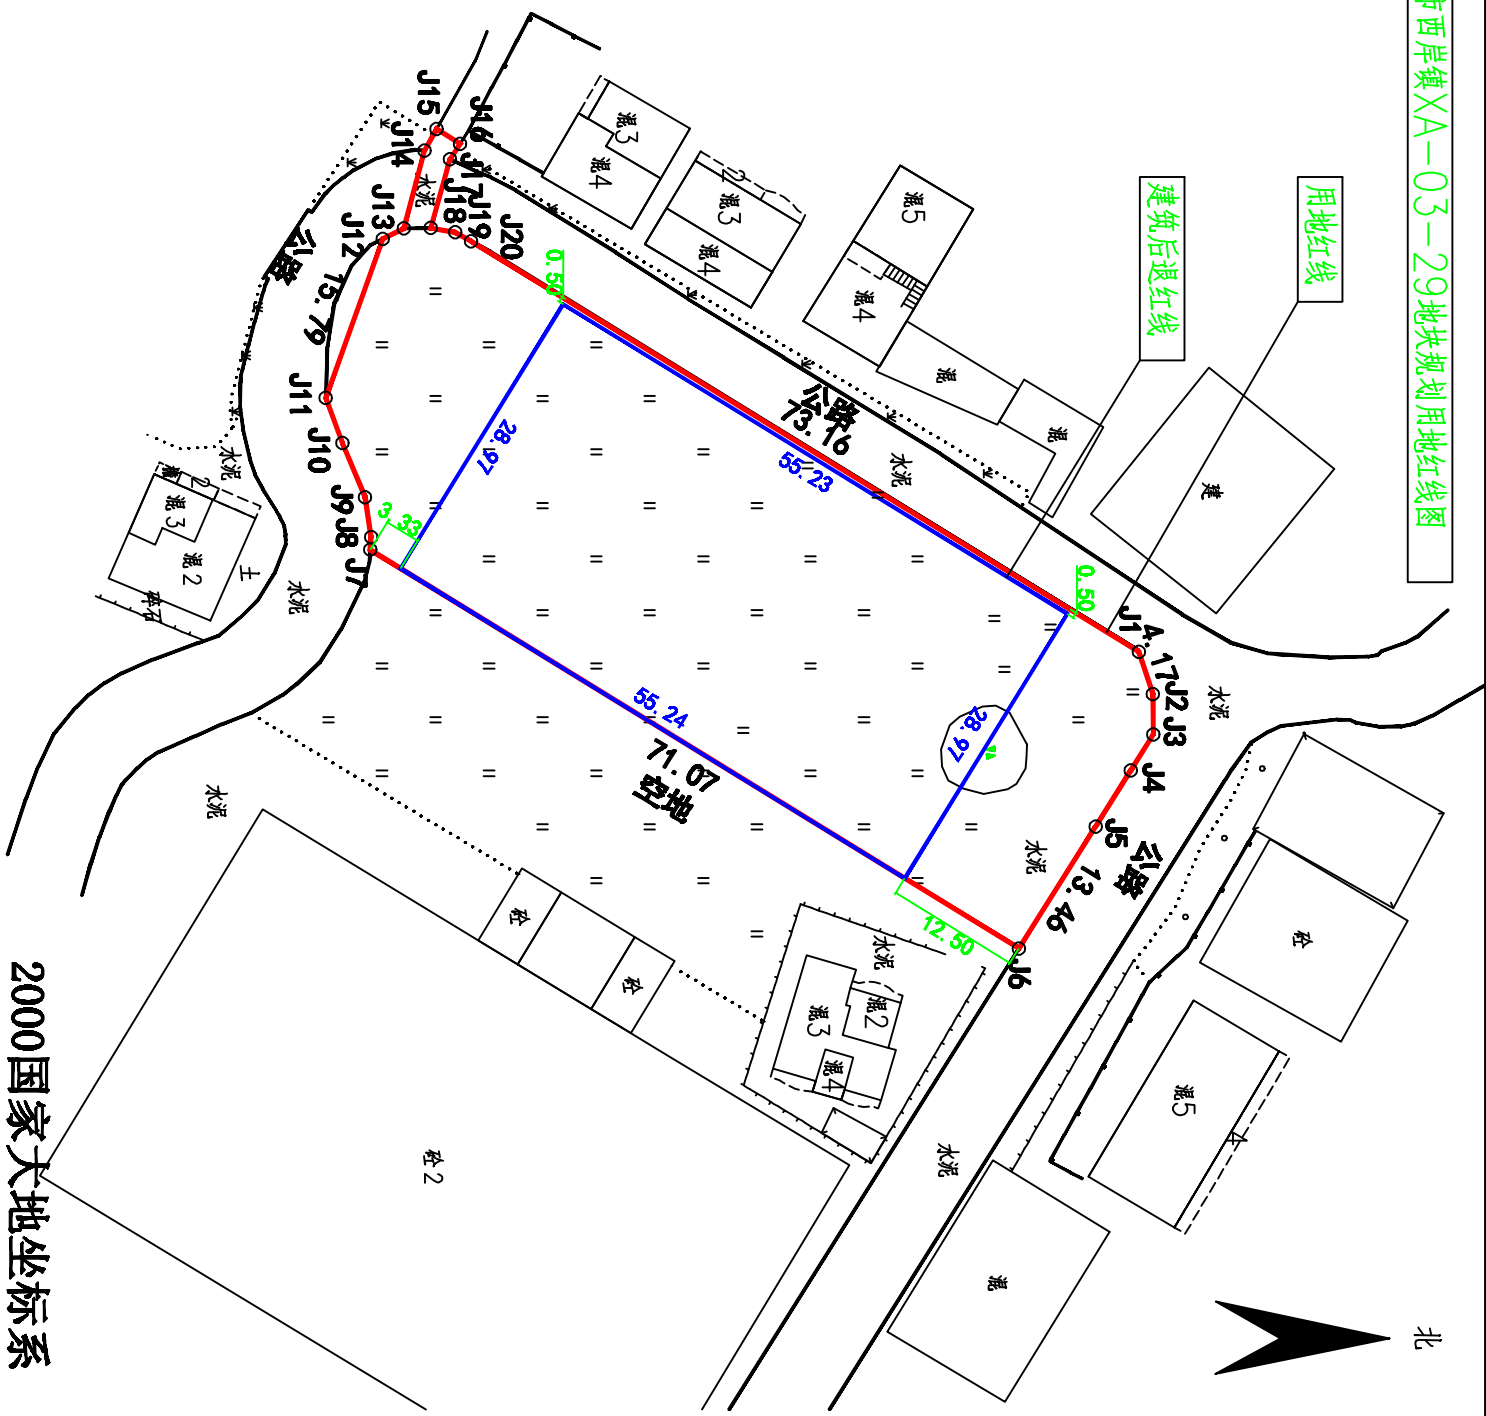

北